




Detalle 1:1 terminal oculto Ø20mm

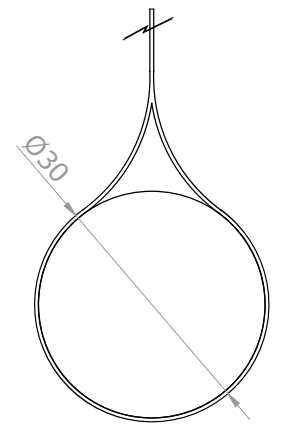


Detalle 1:1 terminal oculto Ø30mm

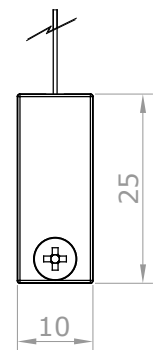

Detalle 1:1 terminal Slim 25


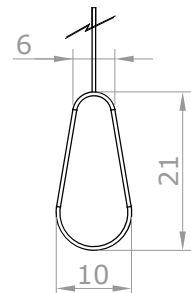


DETALLE 1:1 TERMINAL LÁGRIMA






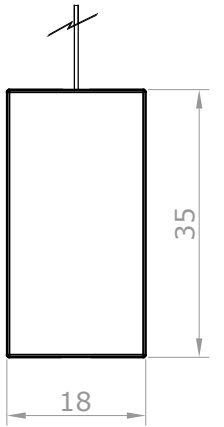


Detalle 1:1 terminal Slim 35


| | | | |
|------------|--|-----------------|-----|
| F. REVIS. | | BANDALUX | |
| REVISION | 1 2 3 4 5 6 7 8 9 | | |
| FECHA | 23-01-2017 | PLANO N° | |
| DIBUJADO | Antonio F. | FORMATO | A-3 |
| ESCALA | Cortina enrollable Premium Plus II Manivela Instalación a techo Accionamiento Manivela Terminal oculto de Ø30mm Tubo Ø55mm | | |
| 1/1 | | | |

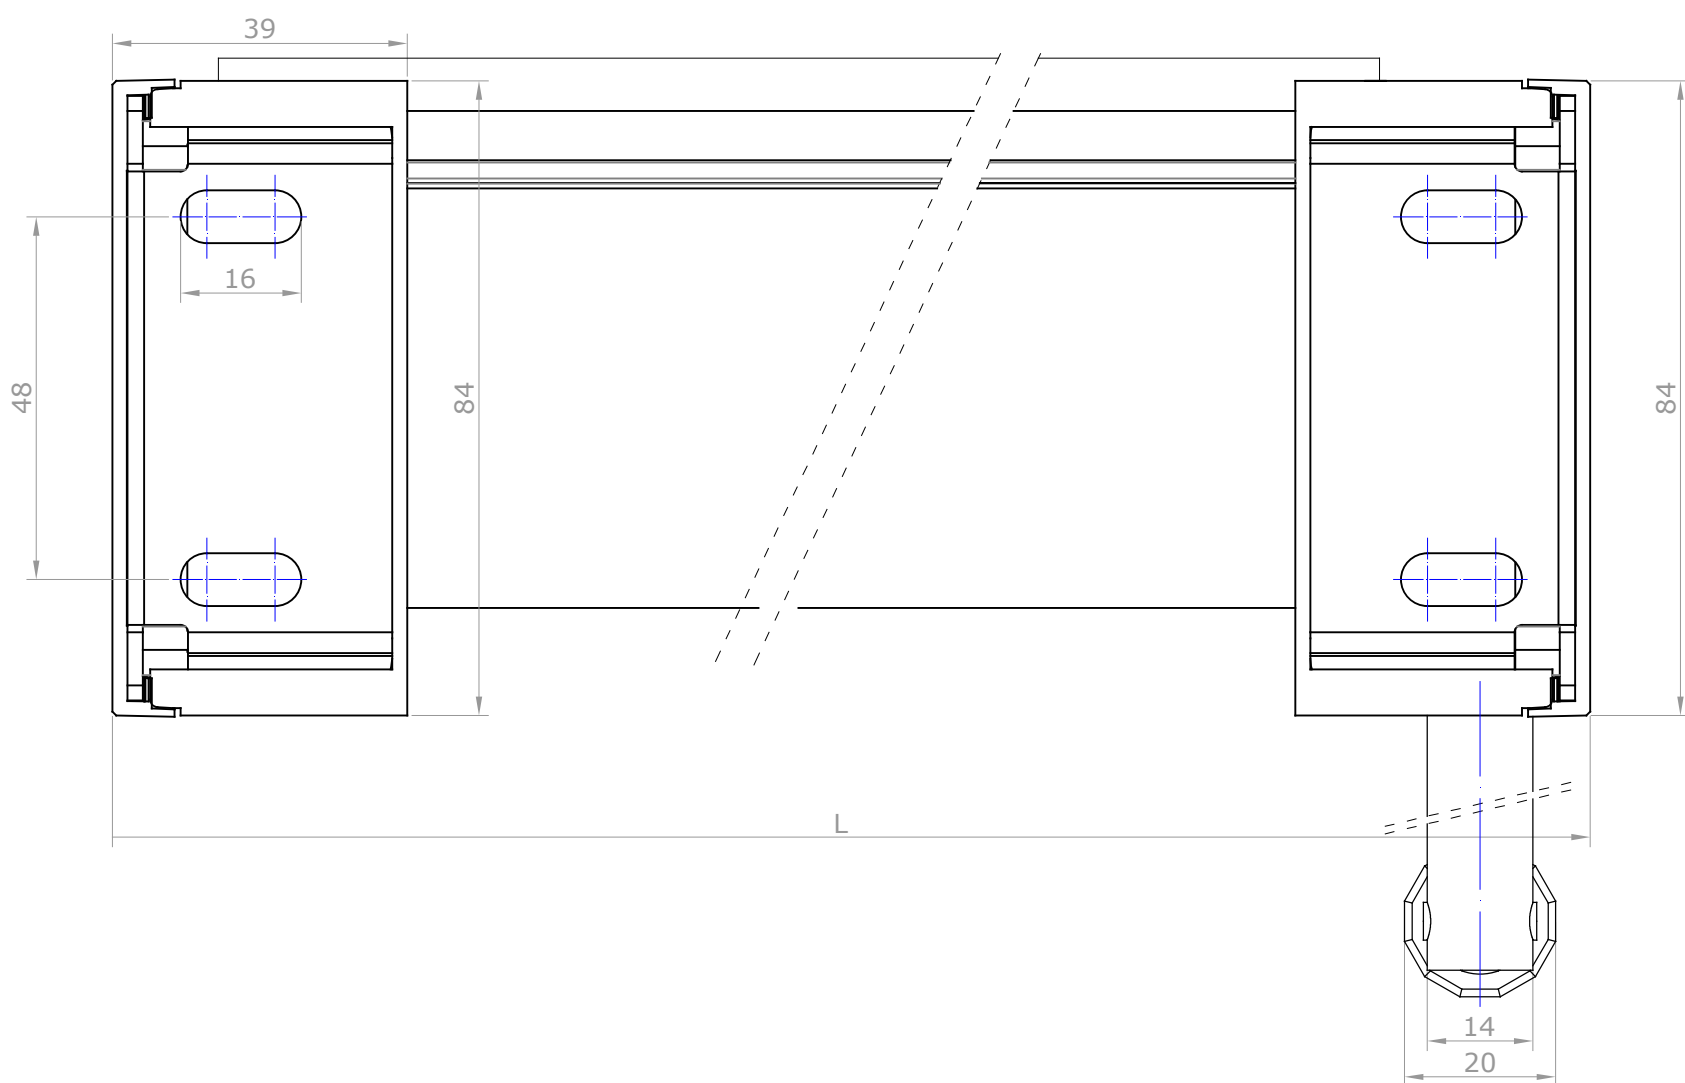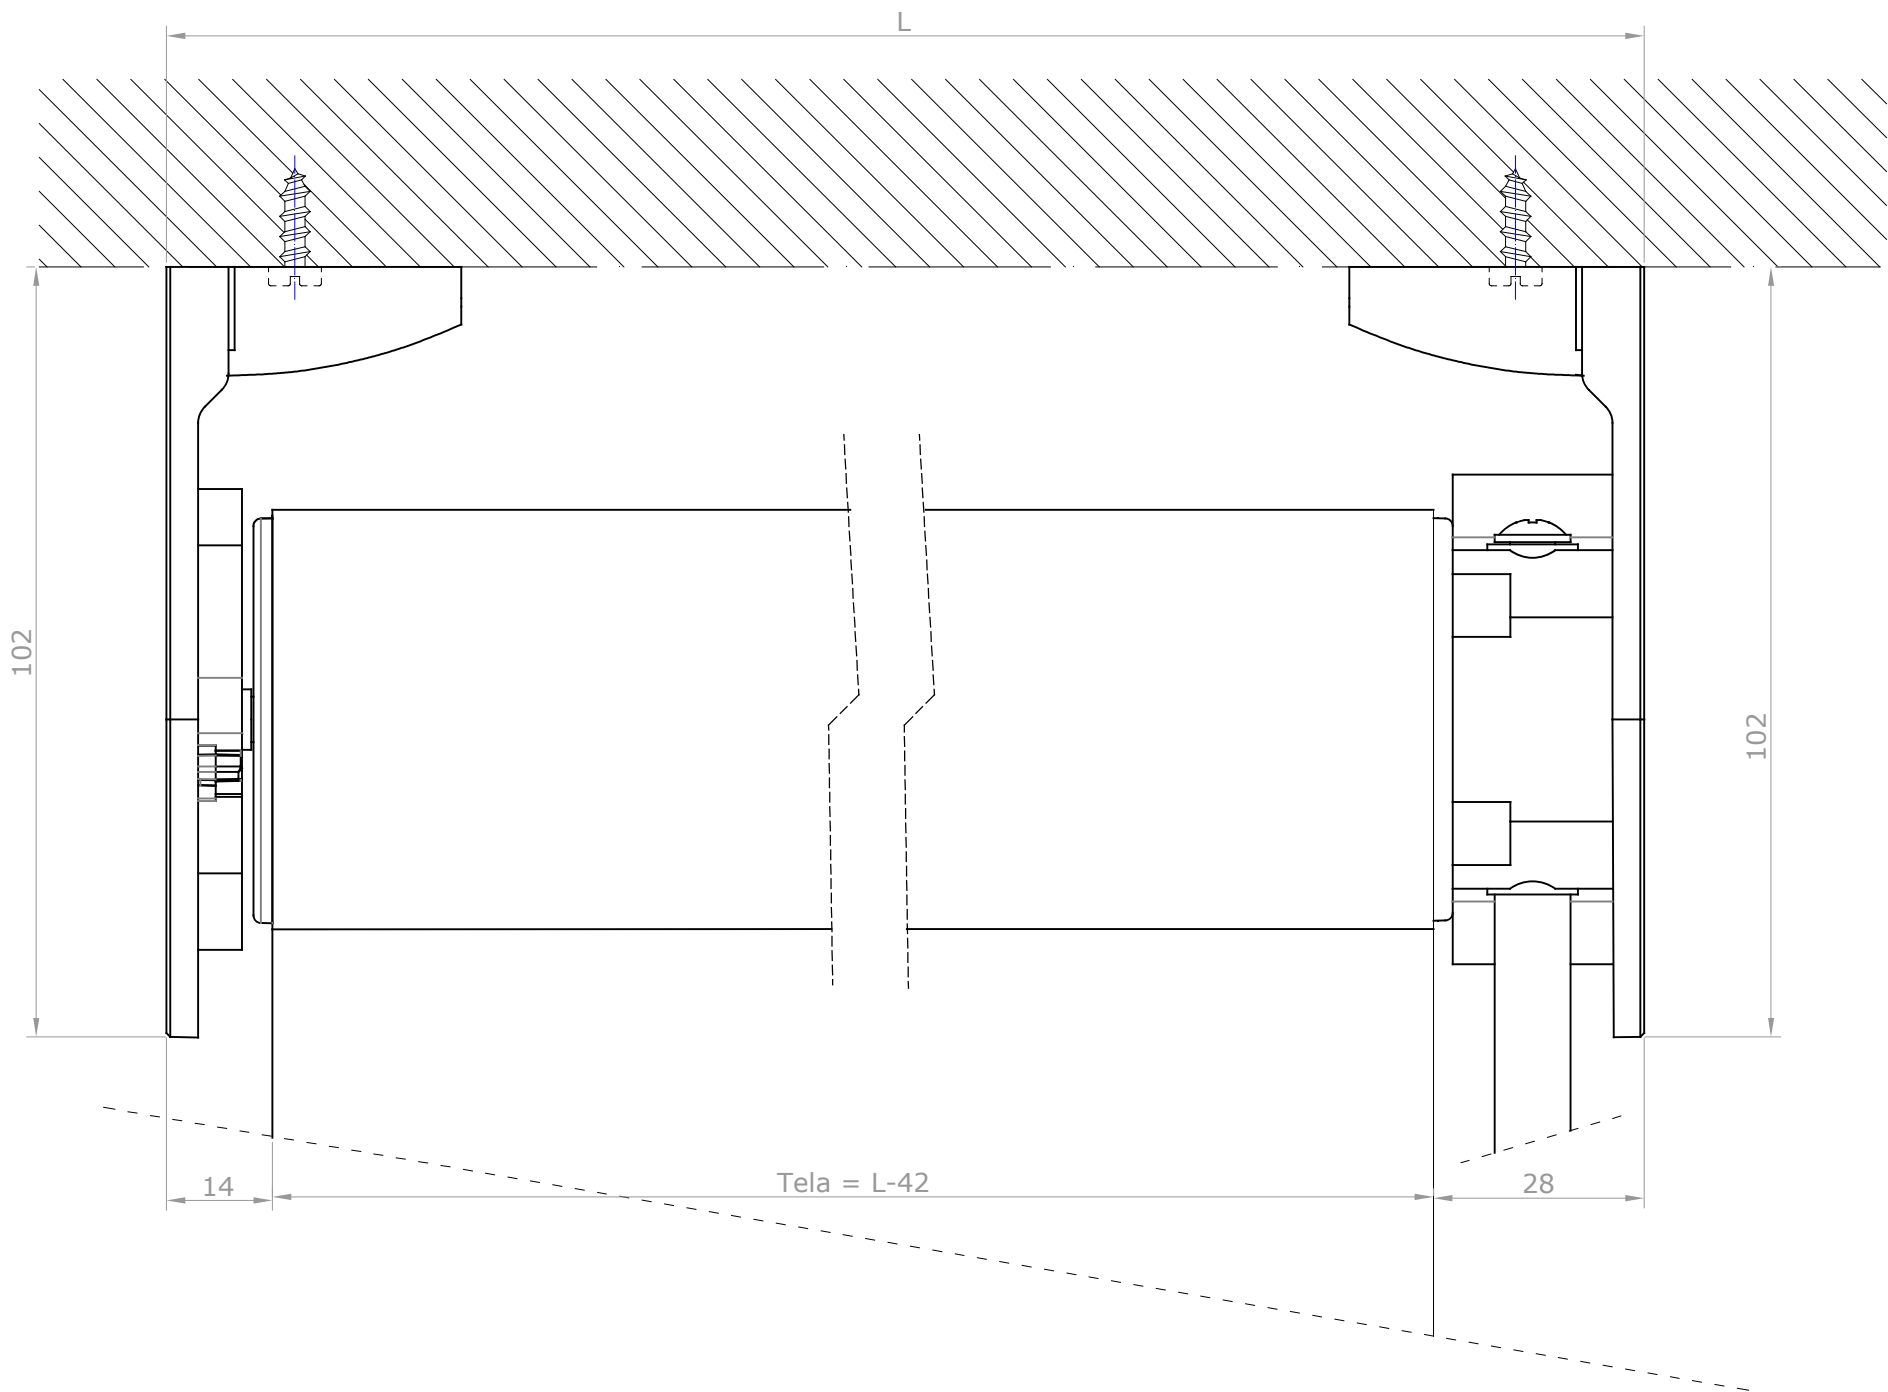

| | | | |
|-----------|--|----------|-----|
| F. REVIS. | | BANDALUX | |
| REVISION | 123456789 | | |
| FECHA | 23-01-2017 | PLANO Nº | |
| DIBUJADO | Antonio F. | FORMATO | A-3 |
| ESCALA | Cortina enrollable Premium Plus II Manivela Instalación a techo Accionamiento Manivela Terminal oculto de Ø30mm Tubo Ø55mm | | |
| 1/1 | | | |

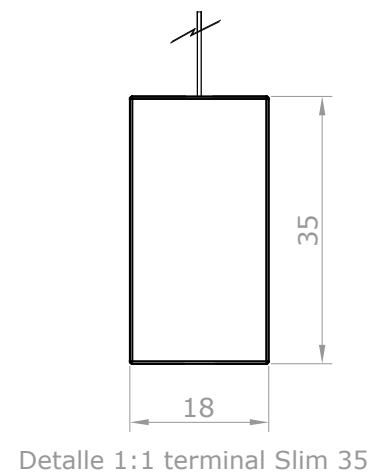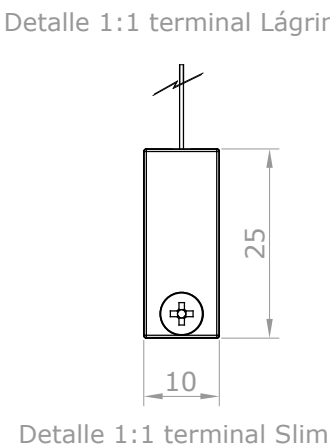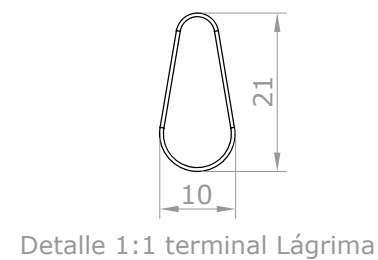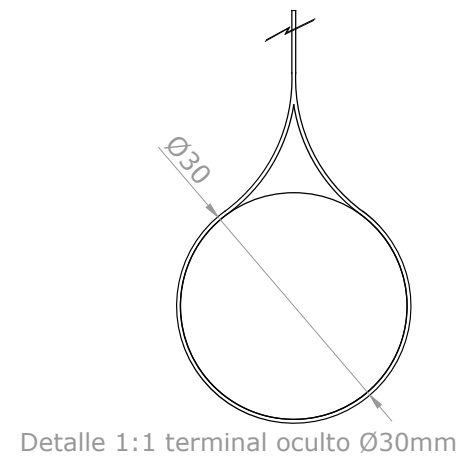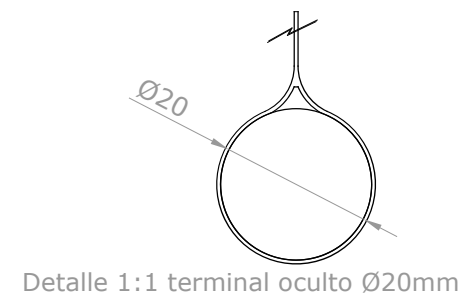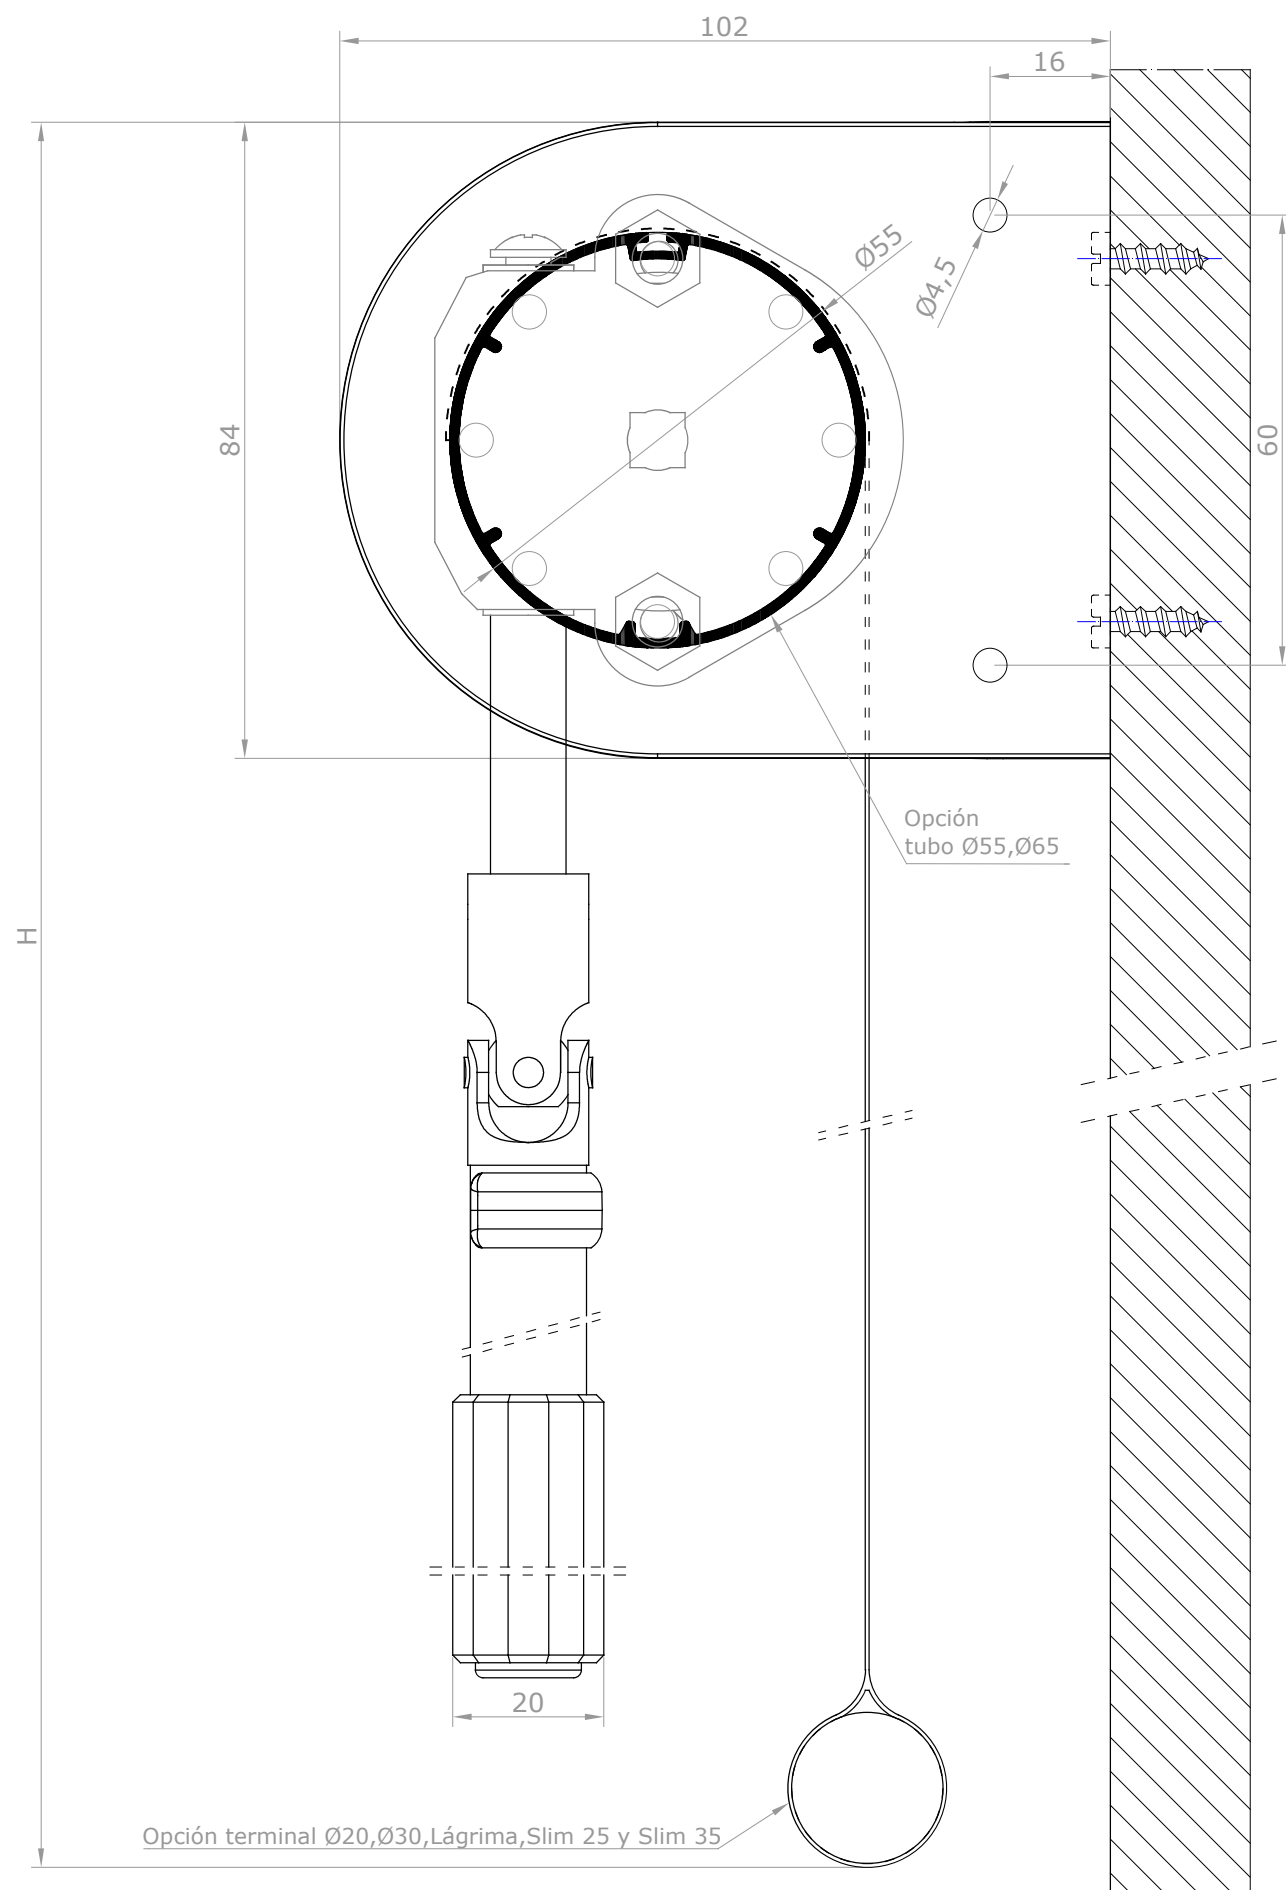

| | | | |
|-----------|--|----------|-----|
| F. REVIS. | | BANDALUX | |
| REVISION | 123456789 | | |
| FECHA | 23-01-2017 | PLANO N° | |
| DIBUJADO | Antonio F. | FORMATO | A-3 |
| ESCALA | Cortina enrollable Premium Plus II Manivela Instalación a pared Accionamiento manivela Terminal oculto de Ø30mm Tubo Ø55mm | | |
| 1/1 | | | |

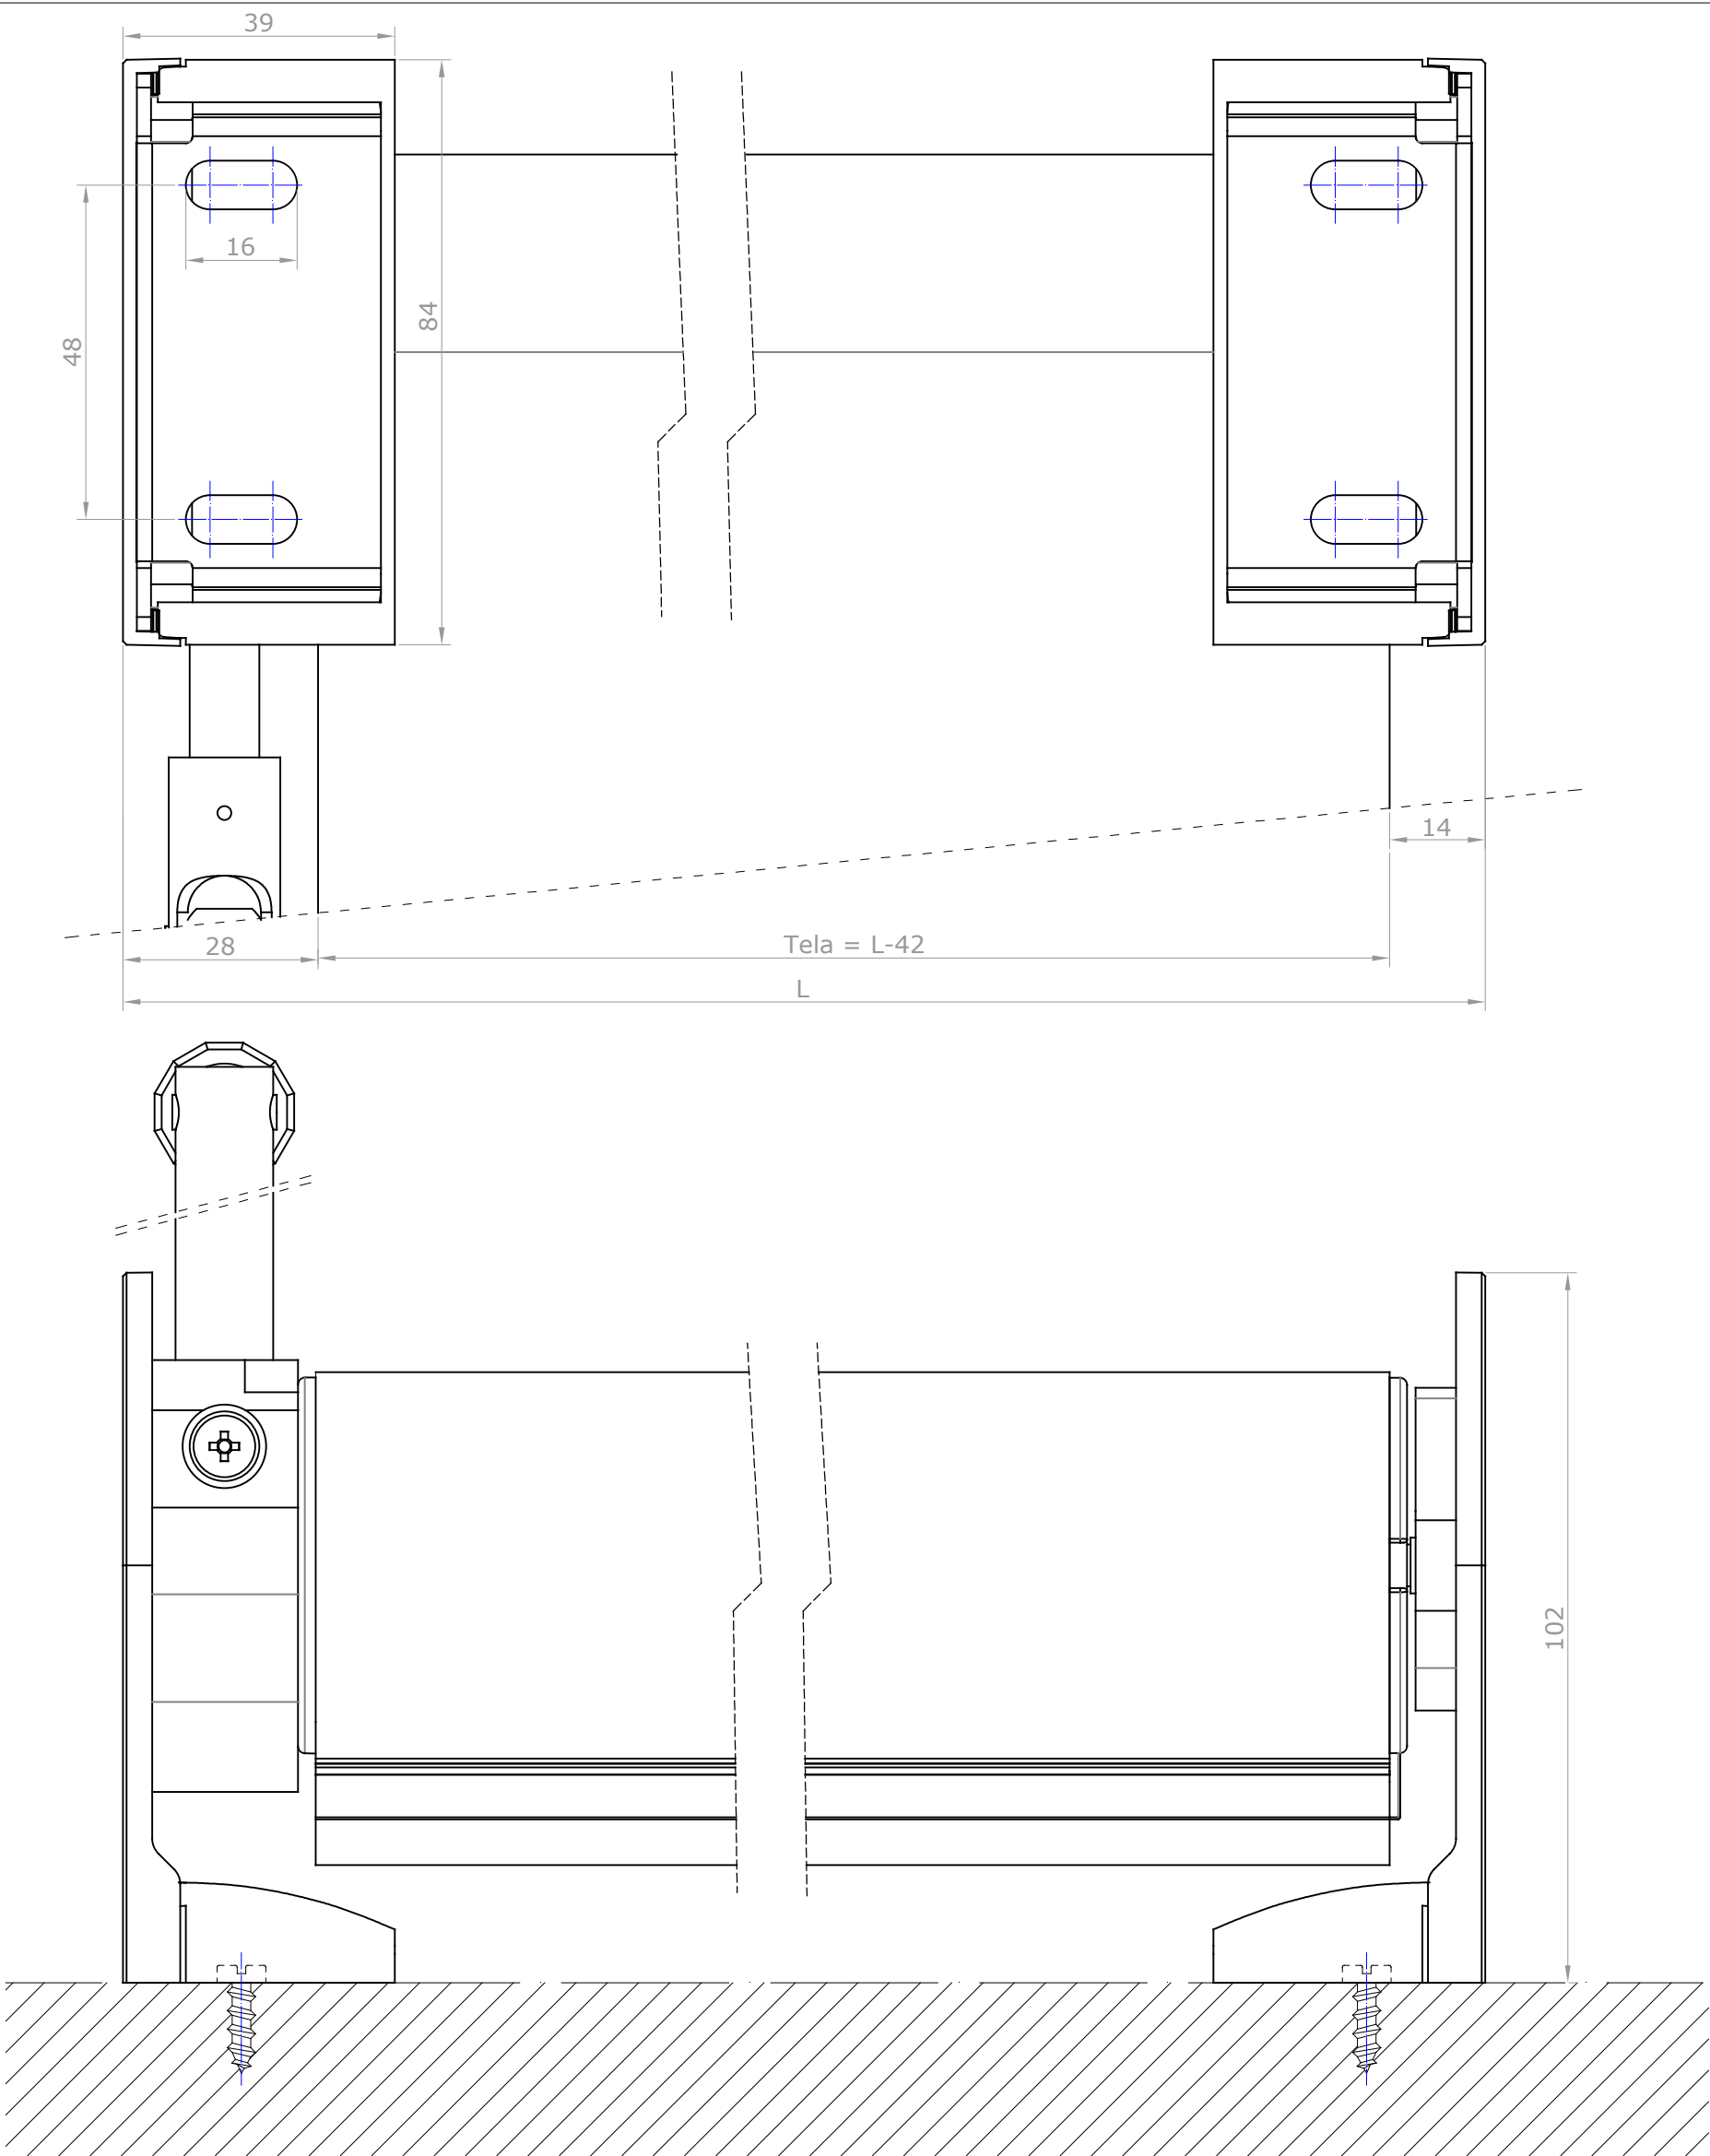

| | | | |
|-----------|--|----------|-----|
| F. REVIS. | | BANDALUX | |
| REVISION | 123456789 | | |
| FECHA | 23-01-2017 | PLANO Nº | |
| DIBUJADO | Antonio F. | FORMATO | A-3 |
| ESCALA | Cortina enrollable Premium Plus II Manivela Instalación a pared Accionamiento manivela Terminal oculto de Ø30mm Tubo Ø55mm | | |
| 1/1 | | | |