



Detalle 1:1 terminal oculto Ø20mm

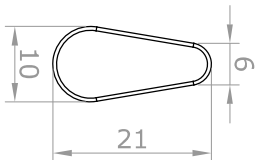

Detalle 1:1 terminal Lágrima

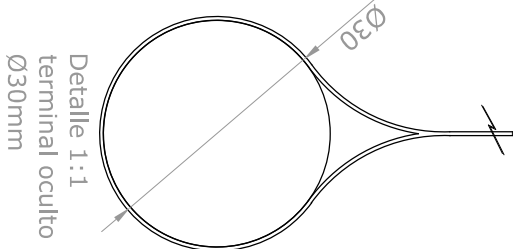


Detalle 1:1 terminal oculto Ø30mm




Detalle 1:1 terminal Slim 35

Opción terminal Ø20, Ø30,
Slim 25, Slim 35 y Lágrima

F. REVIS.		BANDALUX	
REVISION	123456789		
FECHA	20-08-2025	PLANO Nº	
DIBUJADO	Antonio F.	FORMATO	A-3
ESCALA	Cortina enrollable Capitel Cadena Instalación a pared Accionamiento Cadena Terminal oculto de lágrima Tubo Ø38mm		
1/1			

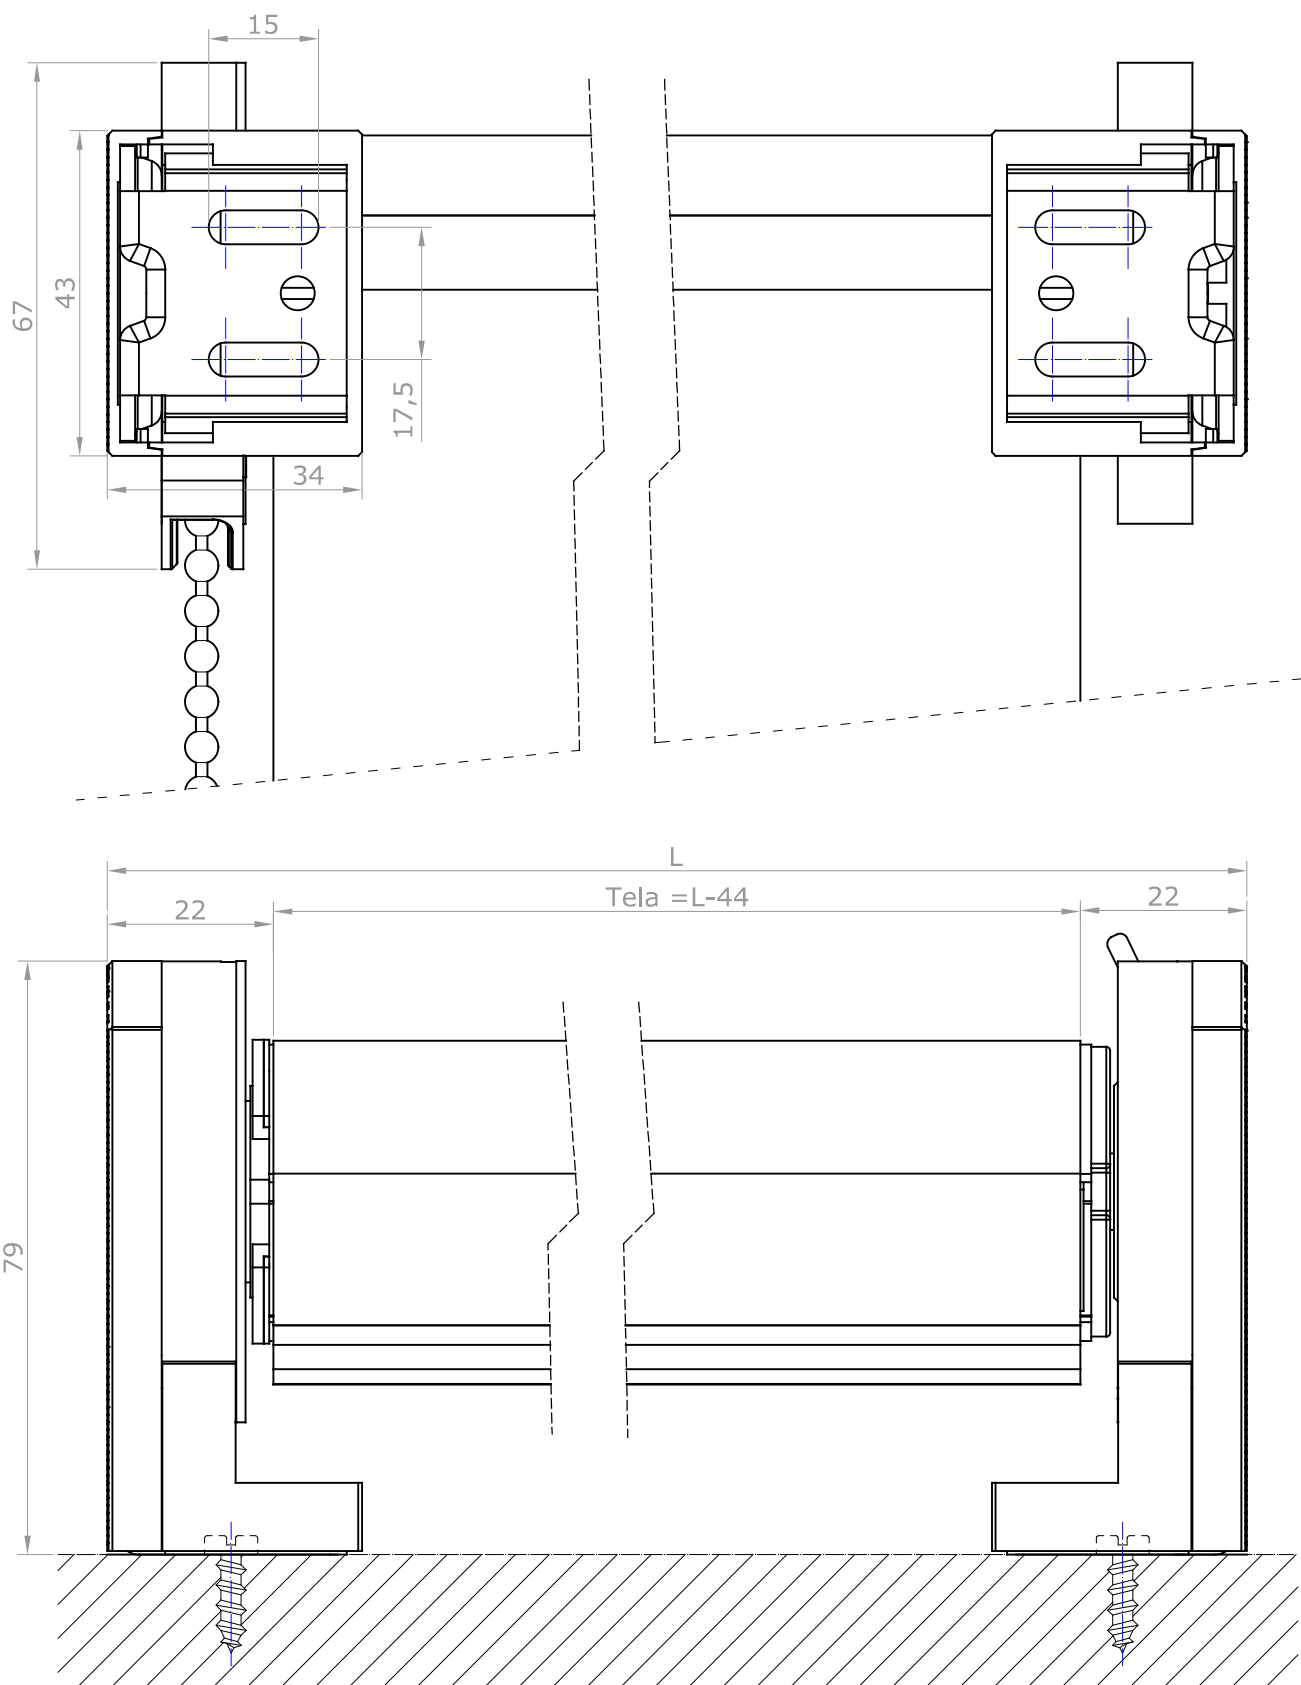

F. REVIS.		BANDALUX	
REVISION	1 2 3 4 5 6 7 8 9		
FECHA	20-08-2025	PLANO Nº	
DIBUJADO	Antonio F.	FORMATO	A-4
ESCALA	Cortina enrollable Capitel Cadena Instalación a pared Accionamiento Cadena Terminal oculto de lágrima Tubo Ø38mm		
1/1			

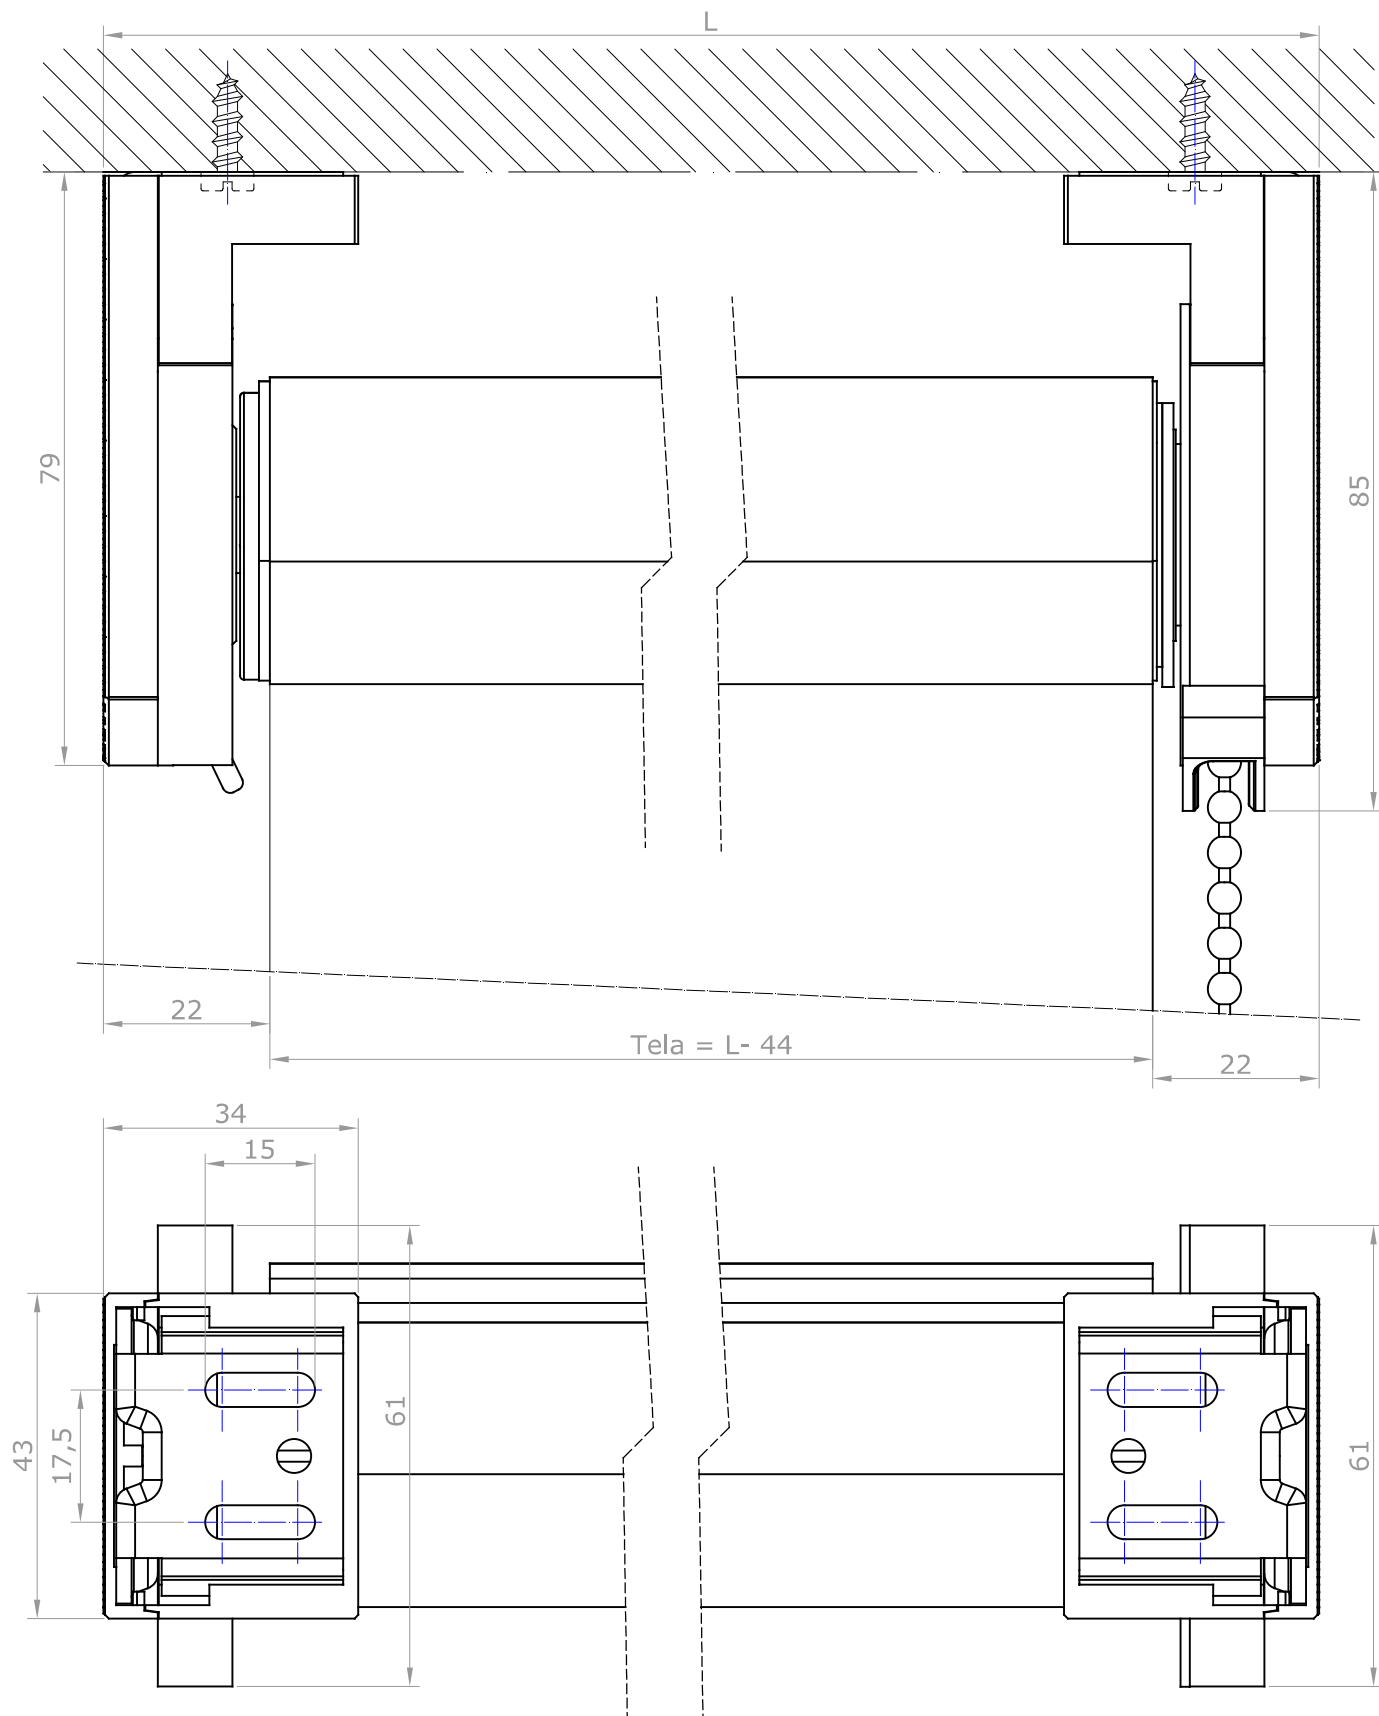

F. REVIS.		BANDALUX	
REVISION	1 2 3 4 5 6 7 8 9		
FECHA	20-08-2025	PLANO Nº	
DIBUJADO	Antonio F.	FORMATO	A-4
ESCALA	Cortina enrollable Capitel Cadena Instalación a techo Accionamiento Cadena Terminal oculto de lágrima Tubo Ø38mm		
1/1			